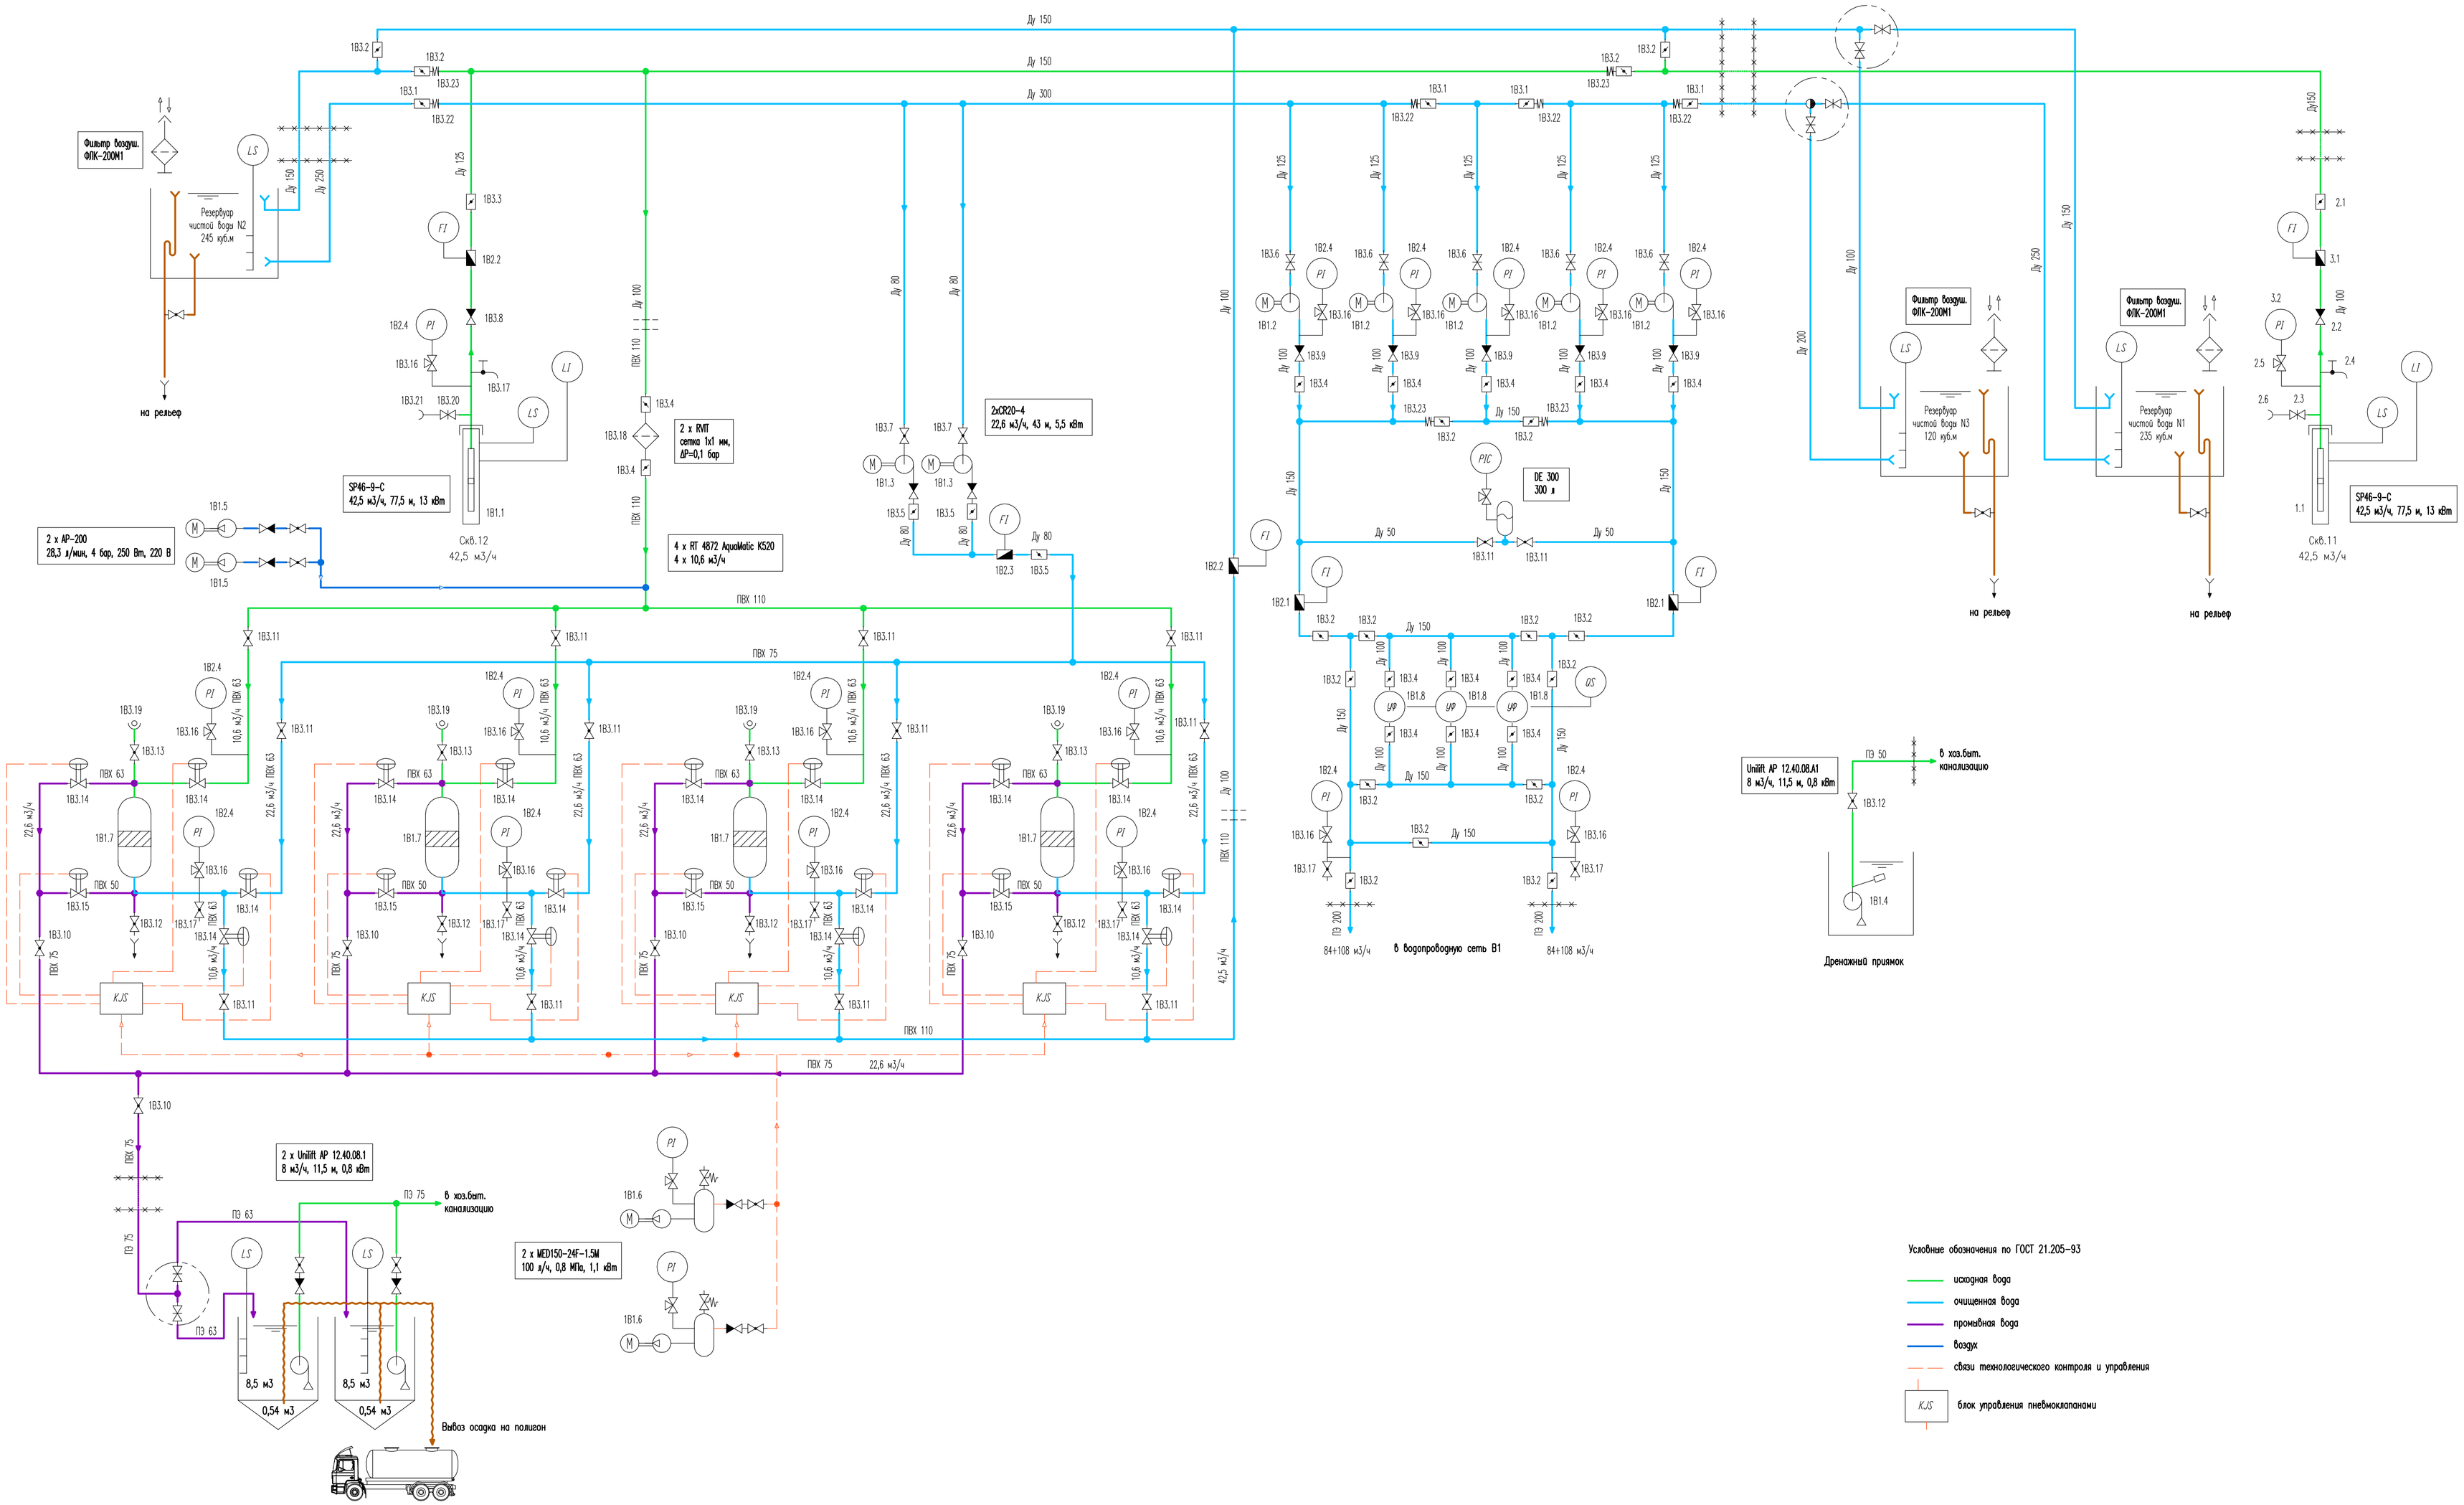


Условные обозначения по ГОСТ 21.205-93

- исходная вода
- очищенная вода
- промывная вода
- воздух
- связи технологического контроля и управления
- K.JS — блок управления пневмоклапанами

| | | | | | | |
|---|---|---|---|---|---|---|
| Изм. | Кол.уч. | Лист | N док. | Подп. | Дата | 94/14-ИОС5.6 |
| | | | | | | Реконструкция водозаборного узла N6 в пос.Горки-10 Одинцовского района Московской области |
| Разработал | | Колодяжный | | | 07.08.2014 | Водозаборный узел — Стадия: П; Лист: 1; Листов: 7 |
| Проверил | | Васьковский | | | 07.08.2014 | |
| Нач.отд. | | Соболевский | | | 07.08.2014 | |
| Н/контр. | | Воронова | | | 07.08.2014 | Технологическая схема — ЗАО "НПЦ" "ГИДРОГЕОТЕХ" |
| ГИП | | Колодяжный | | | 07.08.2014 | |

Взам. инв. N | Подп. и дата | Инв. N подл.

Формат А1